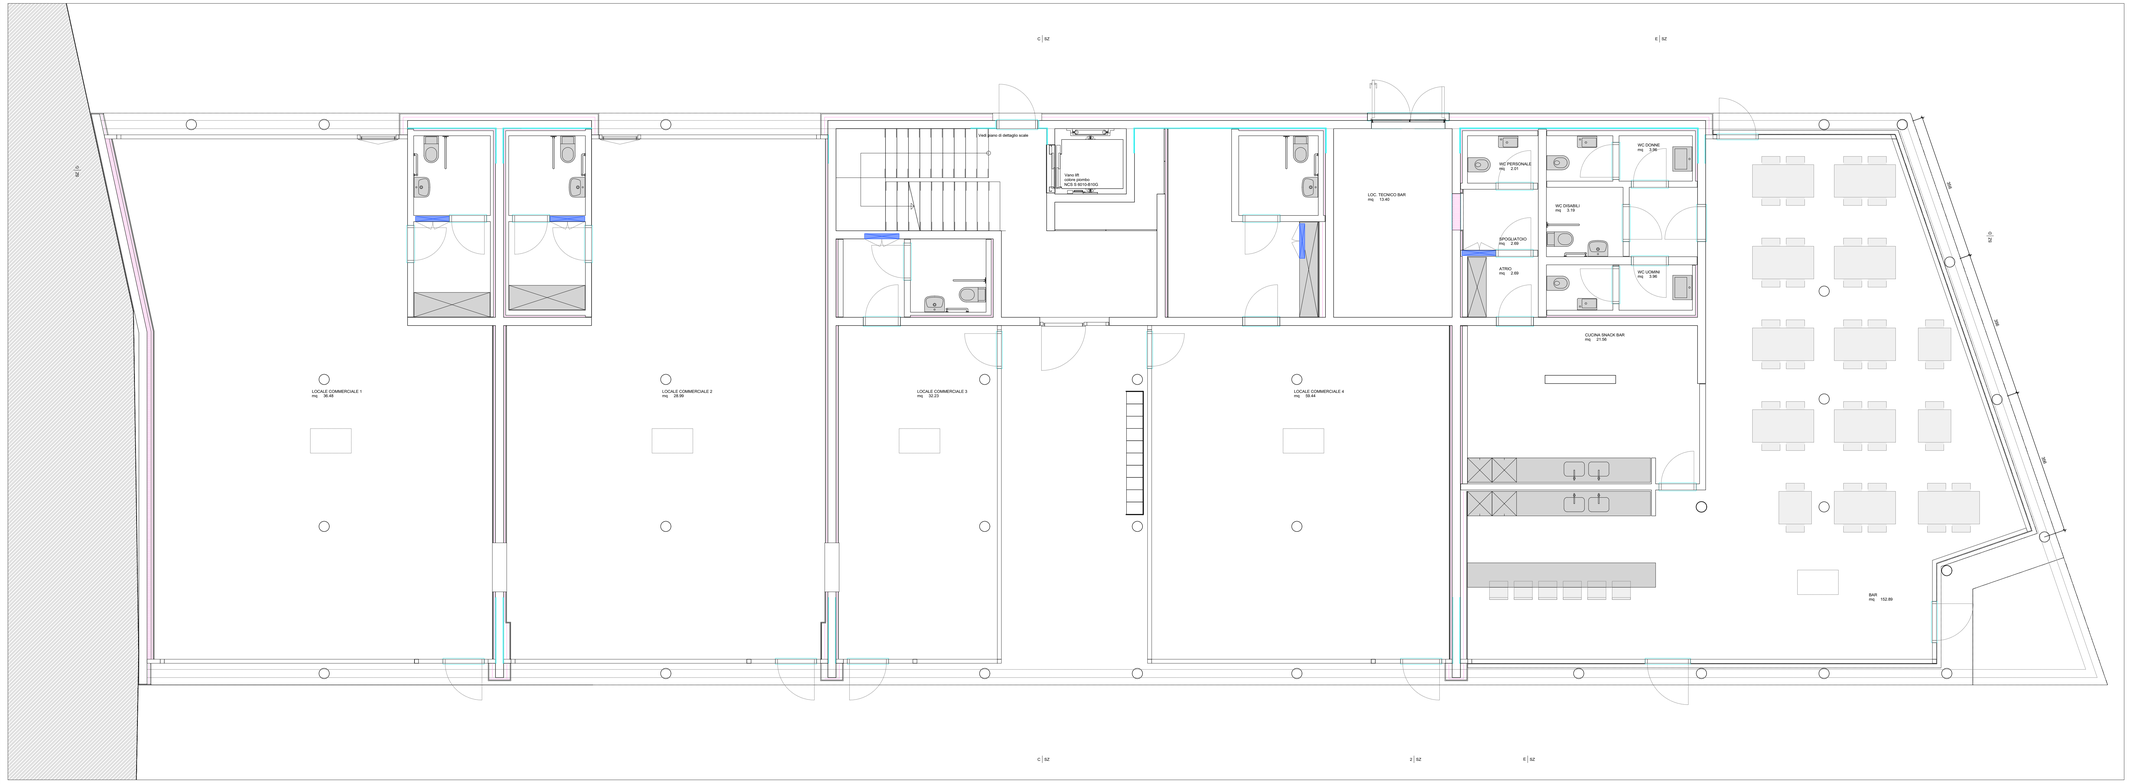

RESIDENZA GENOS PARK	EDIFICAZIONE STABILE APPARTAMENTI
Mappale no. 2670	comune di Bellinzona

TAVOLA 05 A - piano terreno

DATA 20.01.2026	SCALA	1:50	DIM 126x40	PROGETTO GENOS PARK	DISEGNATORE S.S.

quota ± 0.00 = 225.44 slm

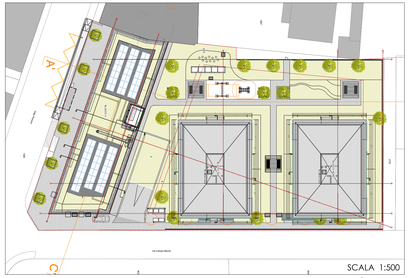

NORD

CORREZIONI

RESIDENZA GENOS PARK	EDIFICAZIONE STABILE APPARTAMENTI
Mappale no. 2670	comune di Bellinzona
TAVOLA 06	A - piano tipo (1°-3°)
DATA 02.09.2025	SCALA 1:50 | DIM 126x40 | PROGETTO GENOS PARK | DISEGNATORE S.S.

quota ± 0.00 = 225.44 slm

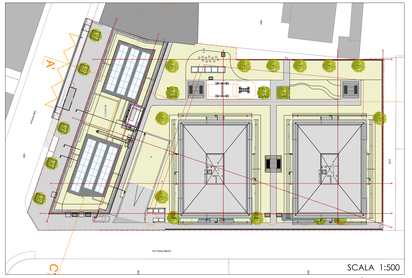

SCALA 1:500

NORD

CORREZIONI

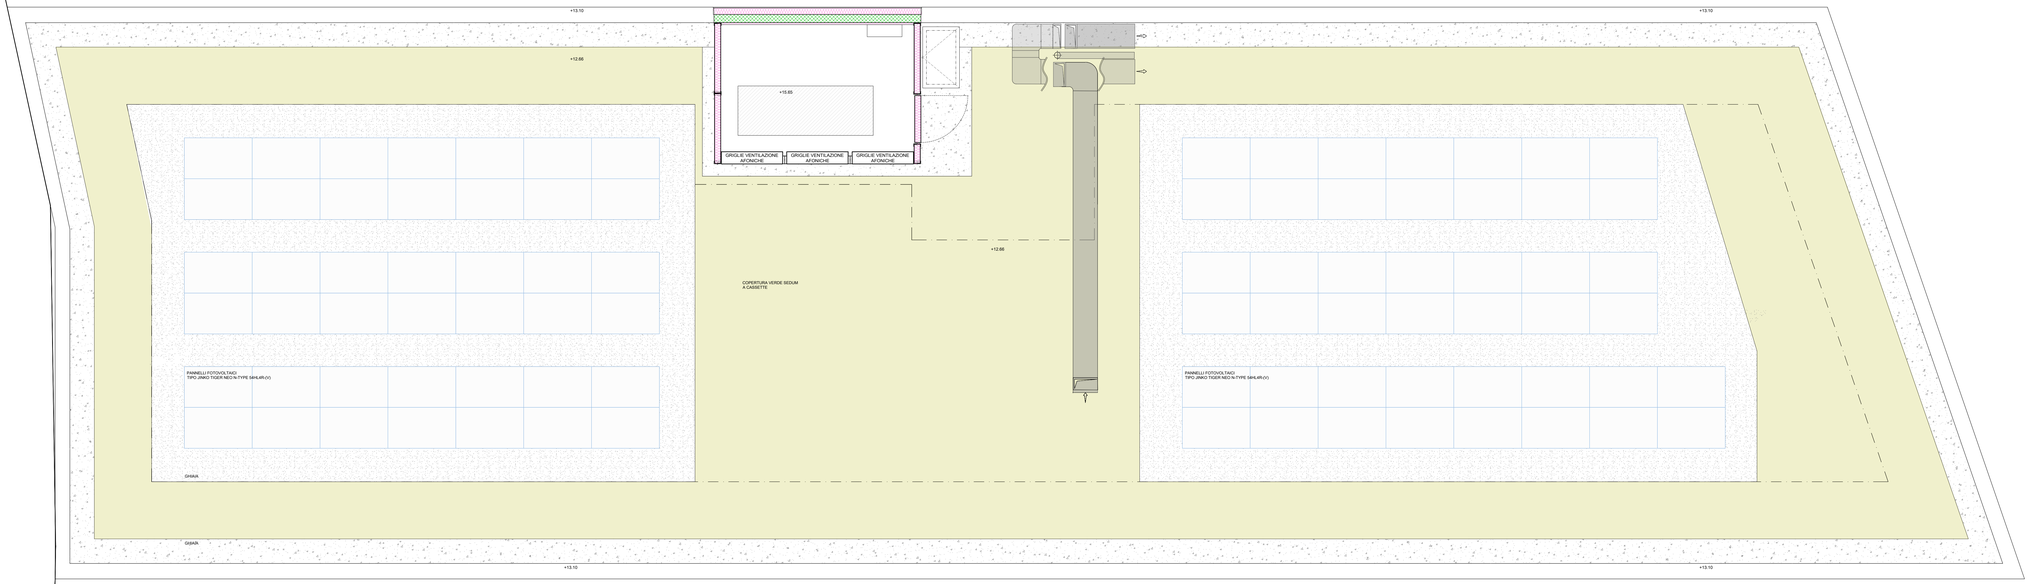

RESIDENZA GENOS PARK				EDIFICAZIONE STABILE APPARTAMENTI	
Mappale no. 2670	comune di Bellinzona				
TAVOLA 09	A - piano tetto (4°)				
DATA 20.01.2026	SCALA	1:50	DIM 126x40	PROGETTO GENOS PARK	DISEGNATORE S.S.

quota ± 0.00 = 225.44 slm

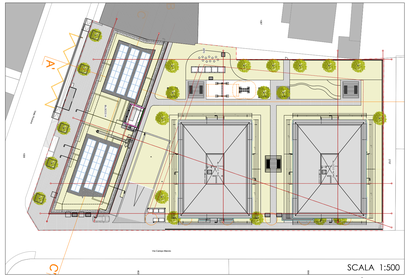

SCALA 1:500

NORD

CORREZIONI