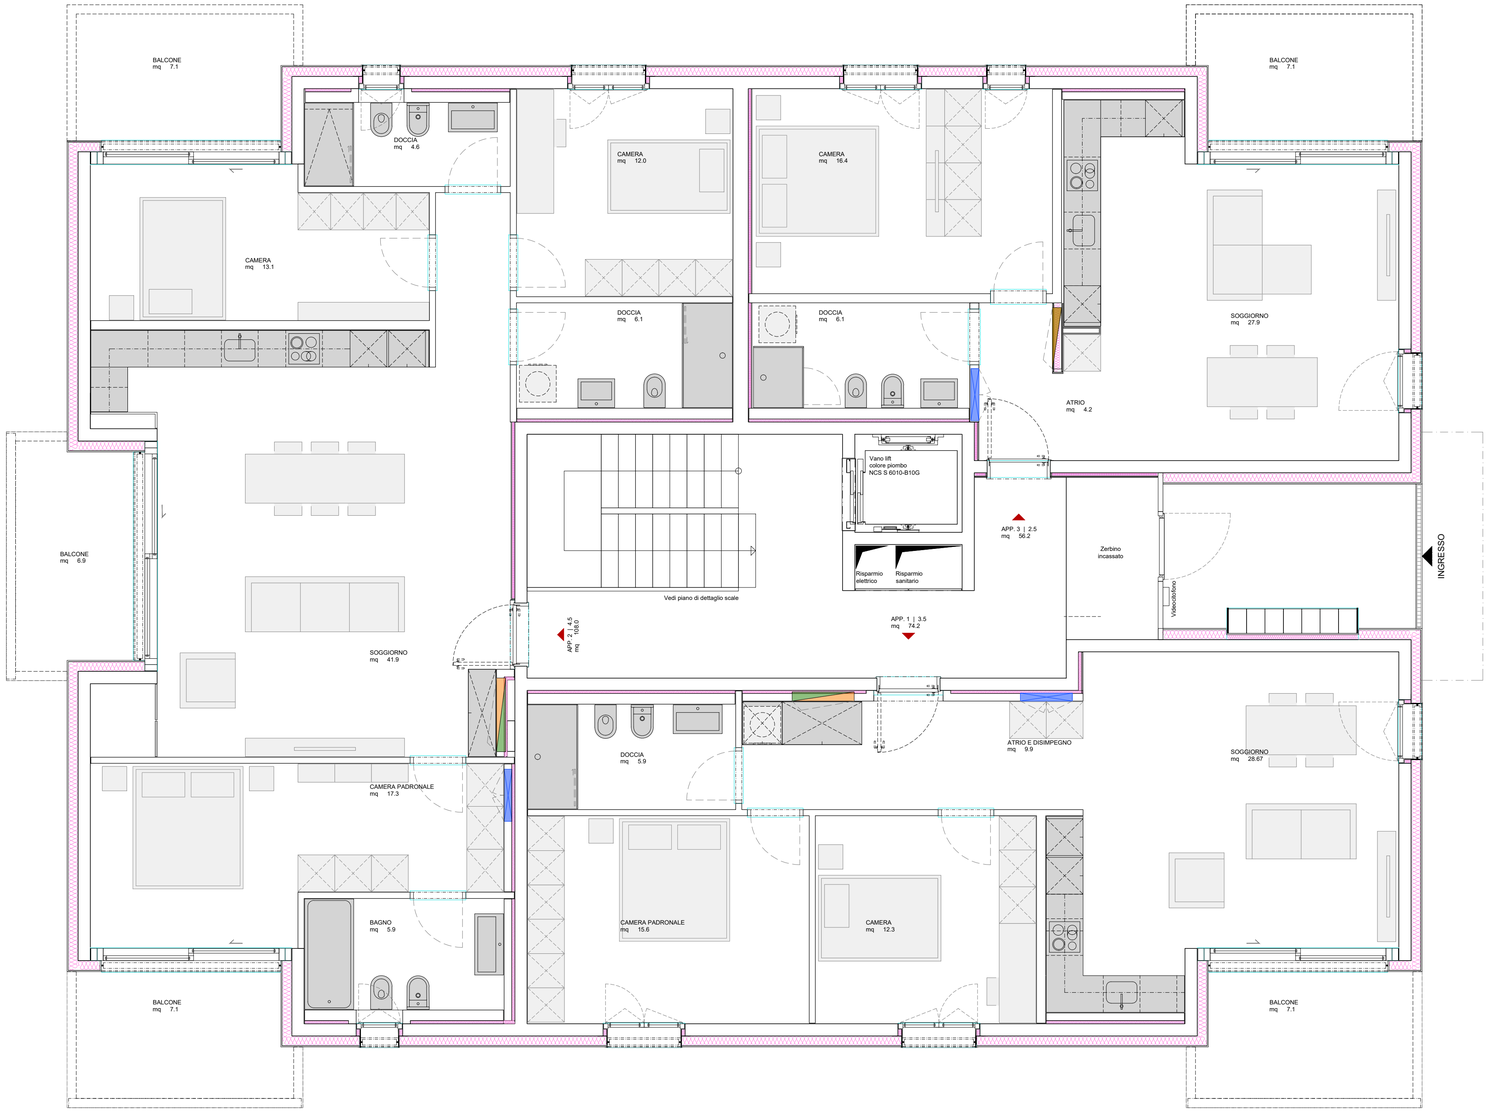


RESIDENZA GENOS PARK | EDIFICAZIONE STABILE APPARTAMENTI

Mappale no. 2670 comune di Bellinzona

TAVOLA 10

# SUD - piano terreno

DATA 20.01.2026 | SCALA 1:50 | DIM A1 | PROGETTO GENOS PARK | DISEGNATORE S.S.

quota ± 0.00 = 225.44 slm

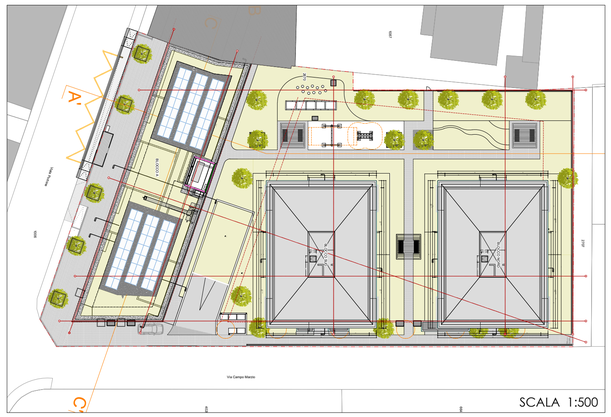


SCALA 1:500

NORD

CORREZIONI

# PIANO PRIMO

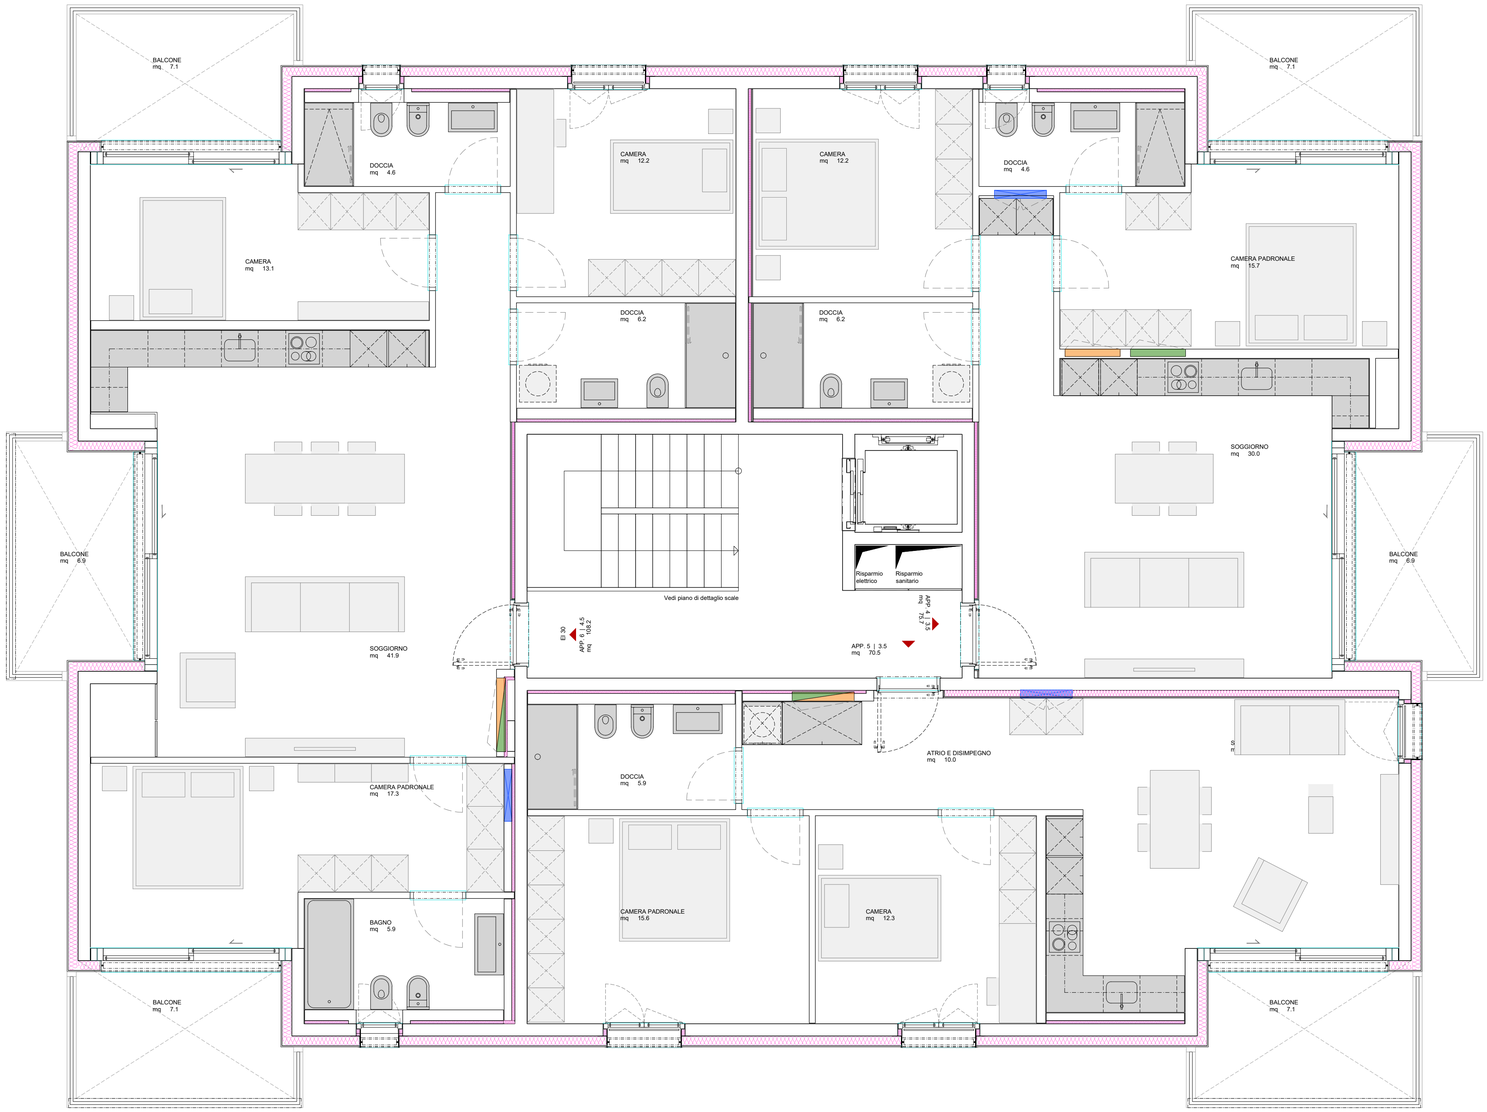


| | |
|---|---|
| RESIDENZA GENOS PARK | EDIFICAZIONE STABILE APPARTAMENTI |
| Mappale no. 2670 | comune di Bellinzona |
| TAVOLA 11 | SUD - piano primo |
| DATA 20.01.2026 | SCALA 1:50 \| DIM A1 \| PROGETTO GENOS PARK \| DISEGNATORE S.S. |

quota ± 0.00 = 225.44 slm

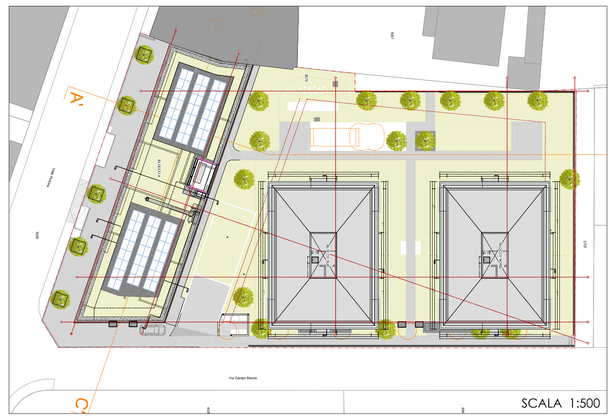


NORD

| CORREZIONI | |
|---|---|
| | |
| | |
| | |
| | |
| | |
| | |

# PIANO SECONDO

| | |
|---|---|
| RESIDENZA GENOS PARK | EDIFICAZIONE STABILE APPARTAMENTI |
| Mappale no. 2670 | comune di Bellinzona |
| TAVOLA 12 | SUD - piano secondo |
| DATA 20.01.2026 | SCALA 1:50 DIM A1 PROGETTO GENOS PARK DISEGNATORE S.S. |

quota ± 0.00 = 225.44 slm

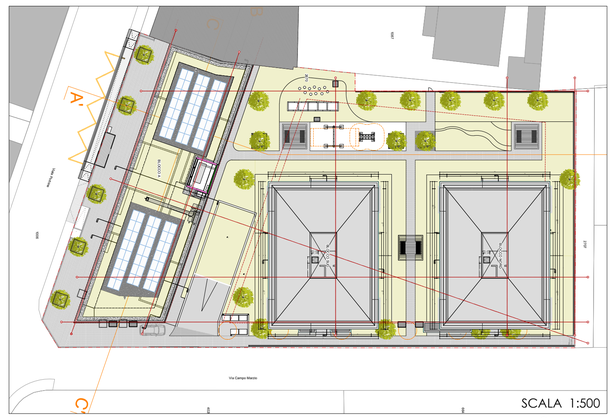


SCALA 1:500

NORD

| CORREZIONI | |
|---|---|
| | |
| | |
| | |
| | |
| | |
| | |

# PIANO TERZO

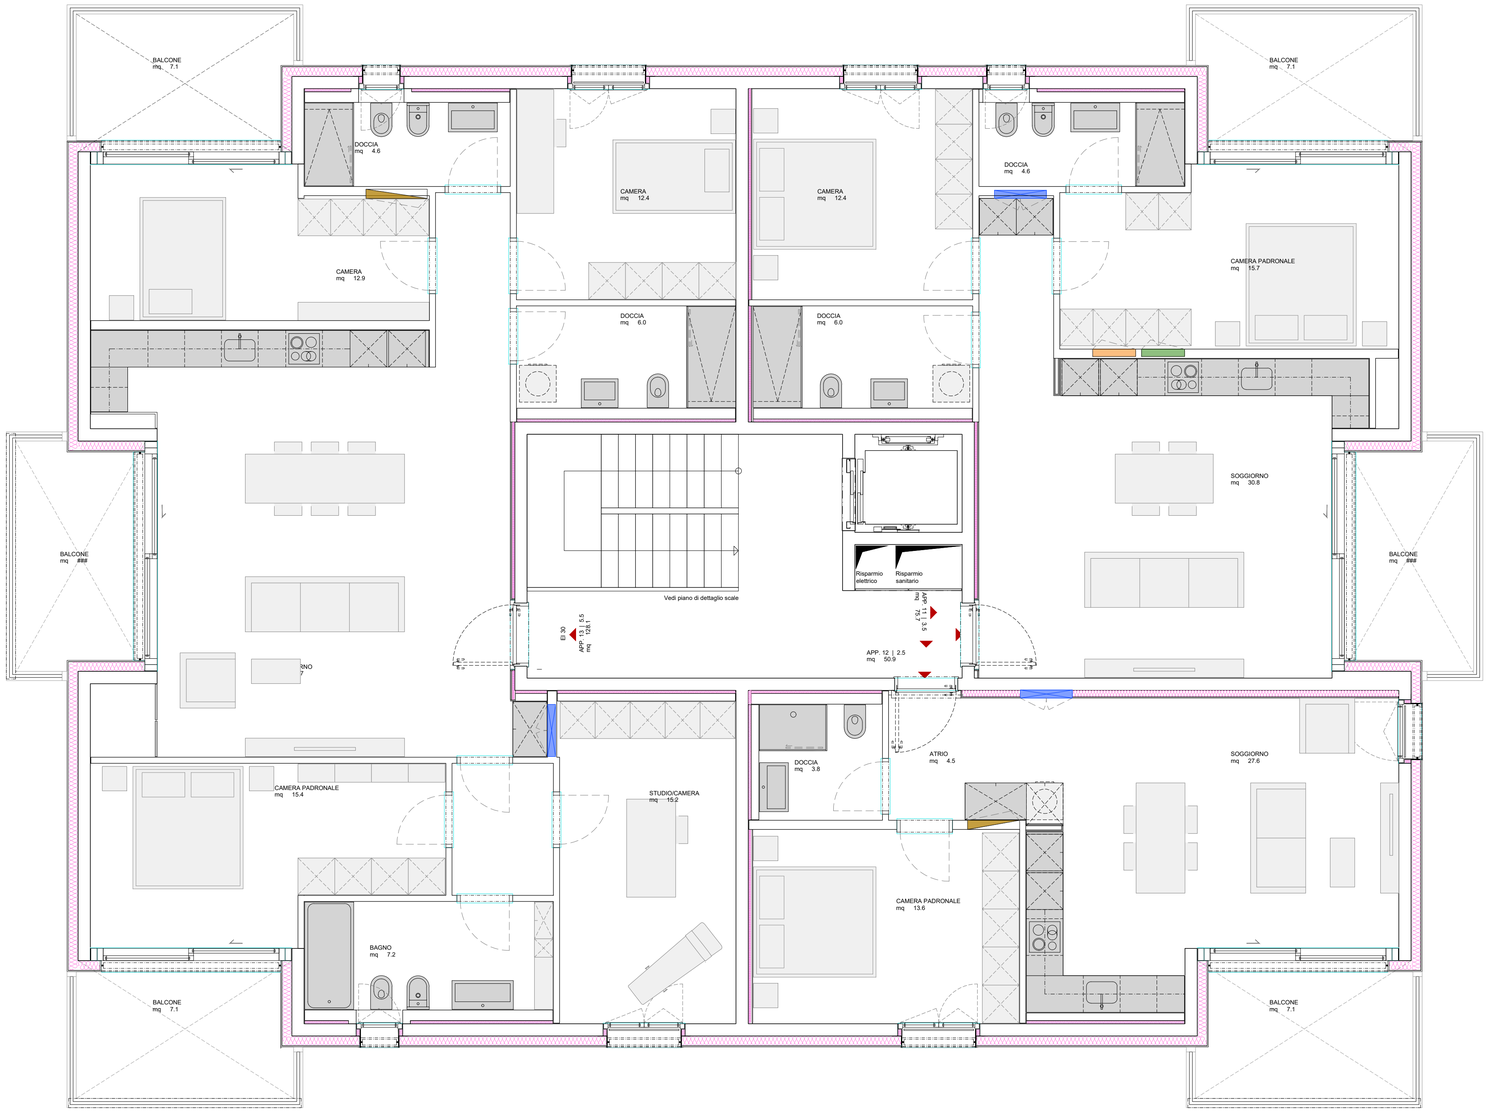


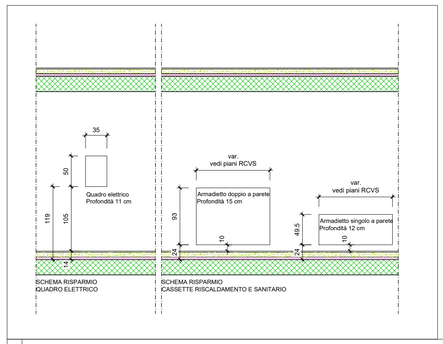


| | |
|---|---|
| RESIDENZA GENOS PARK | EDIFICAZIONE STABILE APPARTAMENTI |
| Mappale no. 2670 | comune di Bellinzona |
| TAVOLA 13 | SUD - piano terzo |
| DATA 20.01.2026 | SCALA 1:50 DIM A1 PROGETTO GENOS PARK DISEGNATORE S.S. |

quota ± 0.00 = 225.44 slm

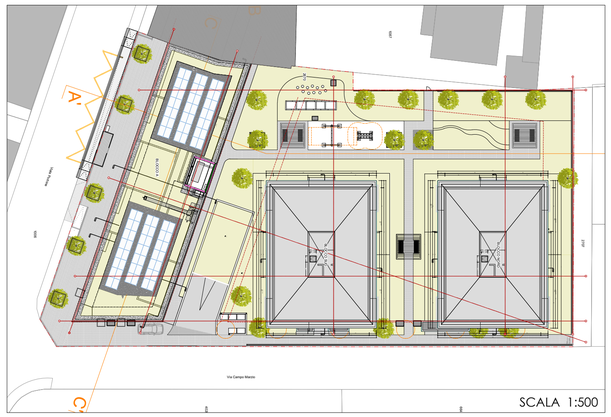


| CORREZIONI | |
|---|---|
| | |
| | |
| | |
| | |
| | |
| | |

# PIANO MANSARDA

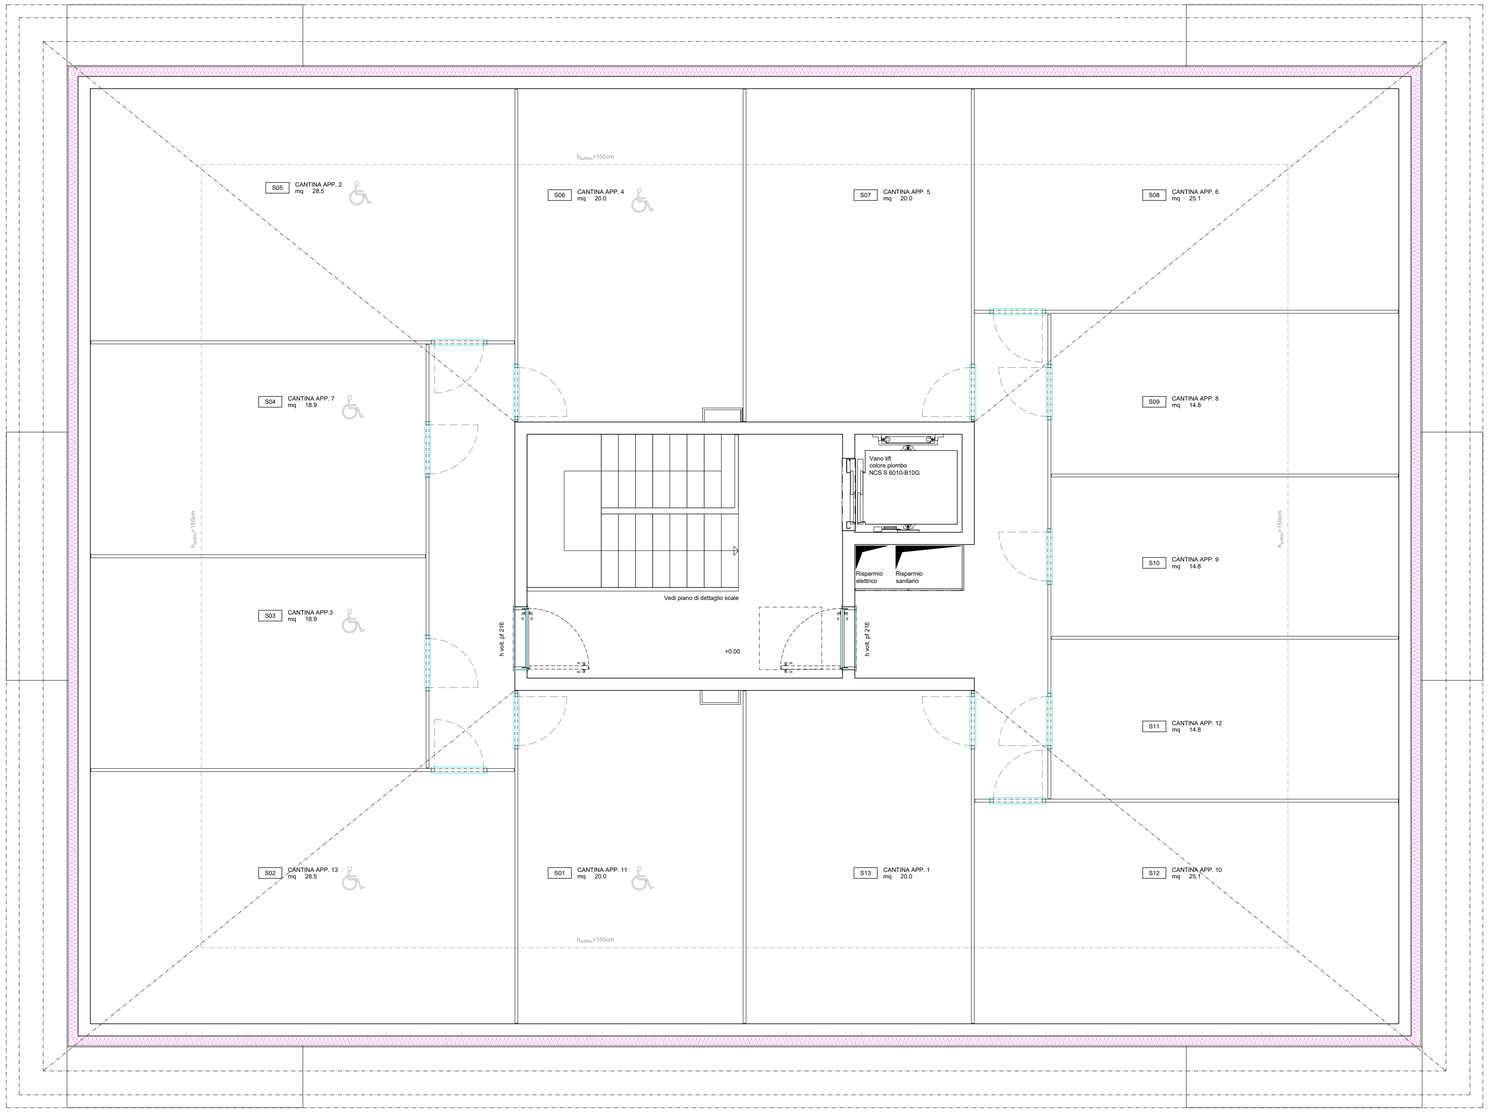


| | |
|---|---|
| RESIDENZA GENOS PARK | EDIFICAZIONE STABILE APPARTAMENTI |
| Mappale no. 2670 | comune di Bellinzona |
| TAVOLA 14 | SUD - piano quarto |
| DATA 20.01.2026 | SCALA 1:50 DIM A1 PROGETTO GENOS PARK DISEGNATORE S.S. |

quota ± 0.00 = 225.44 slm

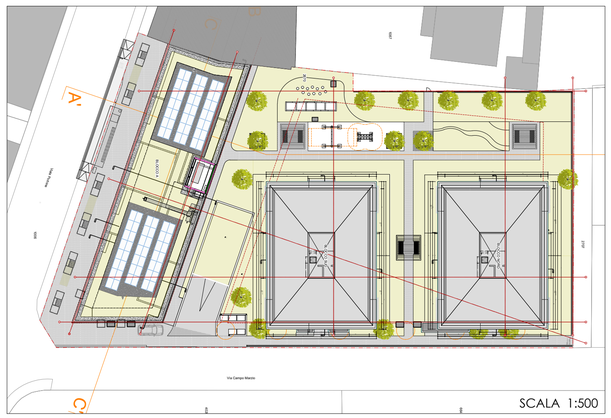


SCALA 1:500

NORD

| CORREZIONI | |
|---|---|
| | |
| | |
| | |
| | |
| | |
| | |

# PIANO TETTO

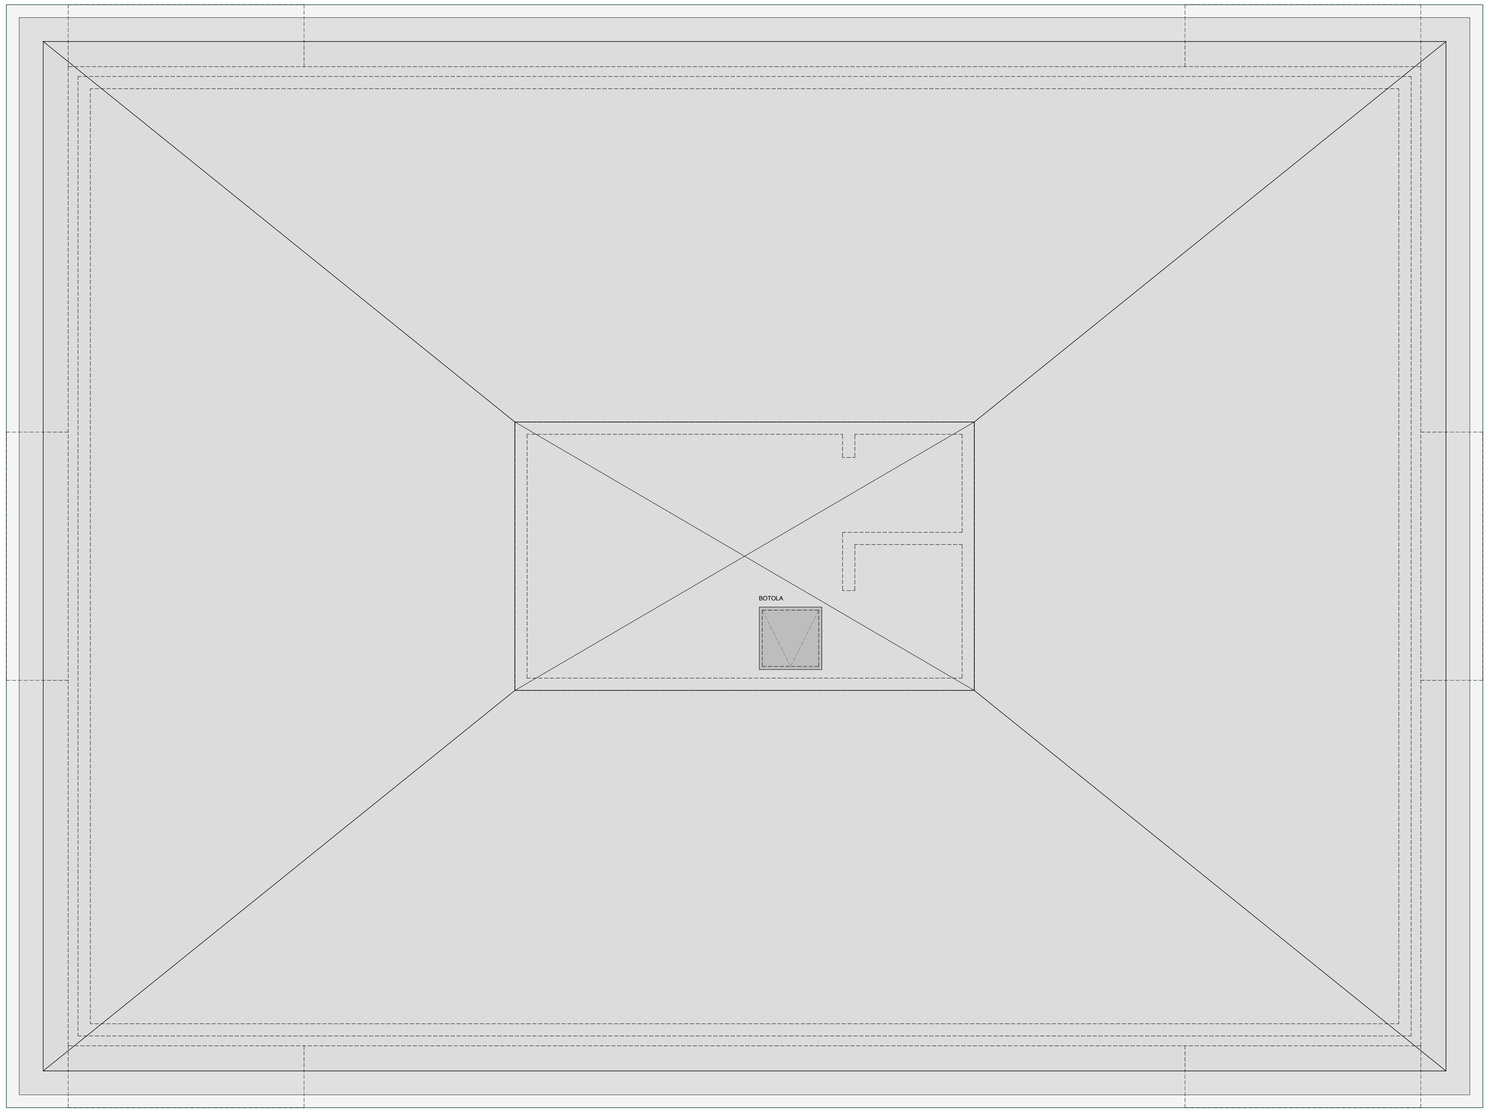


| | |
|---|---|
| RESIDENZA GENOS PARK | EDIFICAZIONE STABILE APPARTAMENTI |
| Mappale no. 2670 | comune di Bellinzona |
| TAVOLA 15 | SUD - piano tetto (5°) |
| DATA 20.01.2026 | SCALA 1:50 DIM A1 PROGETTO GENOS PARK DISEGNATORE S.S. |

quota ± 0.00 = 225.44 slm

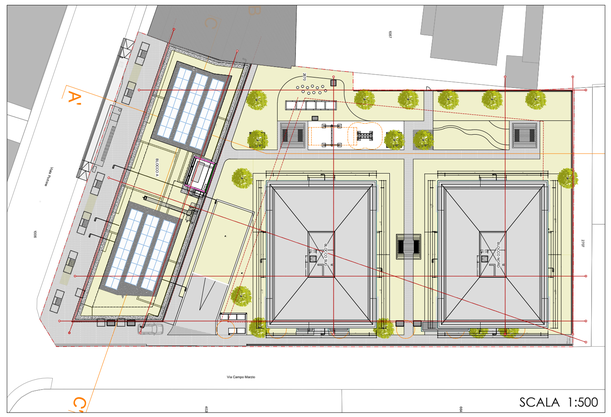


SCALA 1:500

NORD

| CORREZIONI | |
|---|---|
| | |
| | |
| | |
| | |
| | |
| | |